




A-A metszet

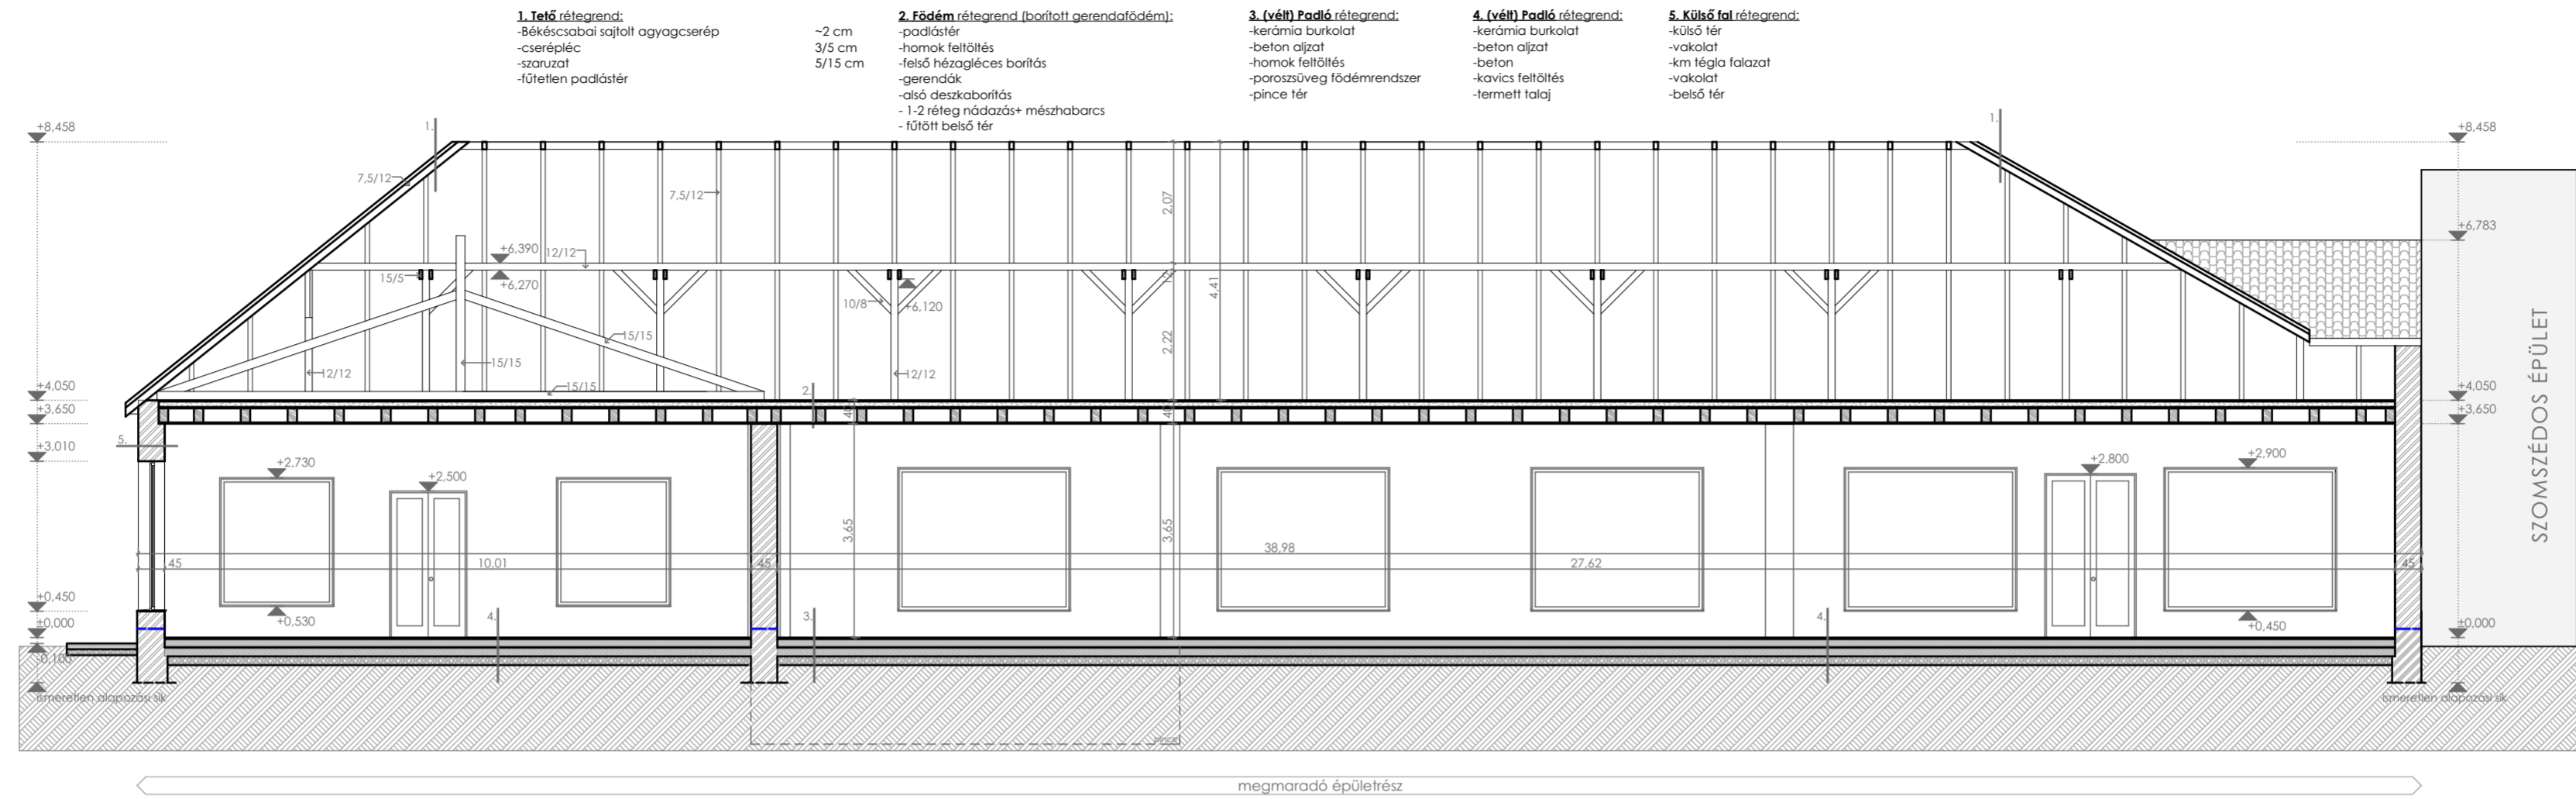

B-B metszet

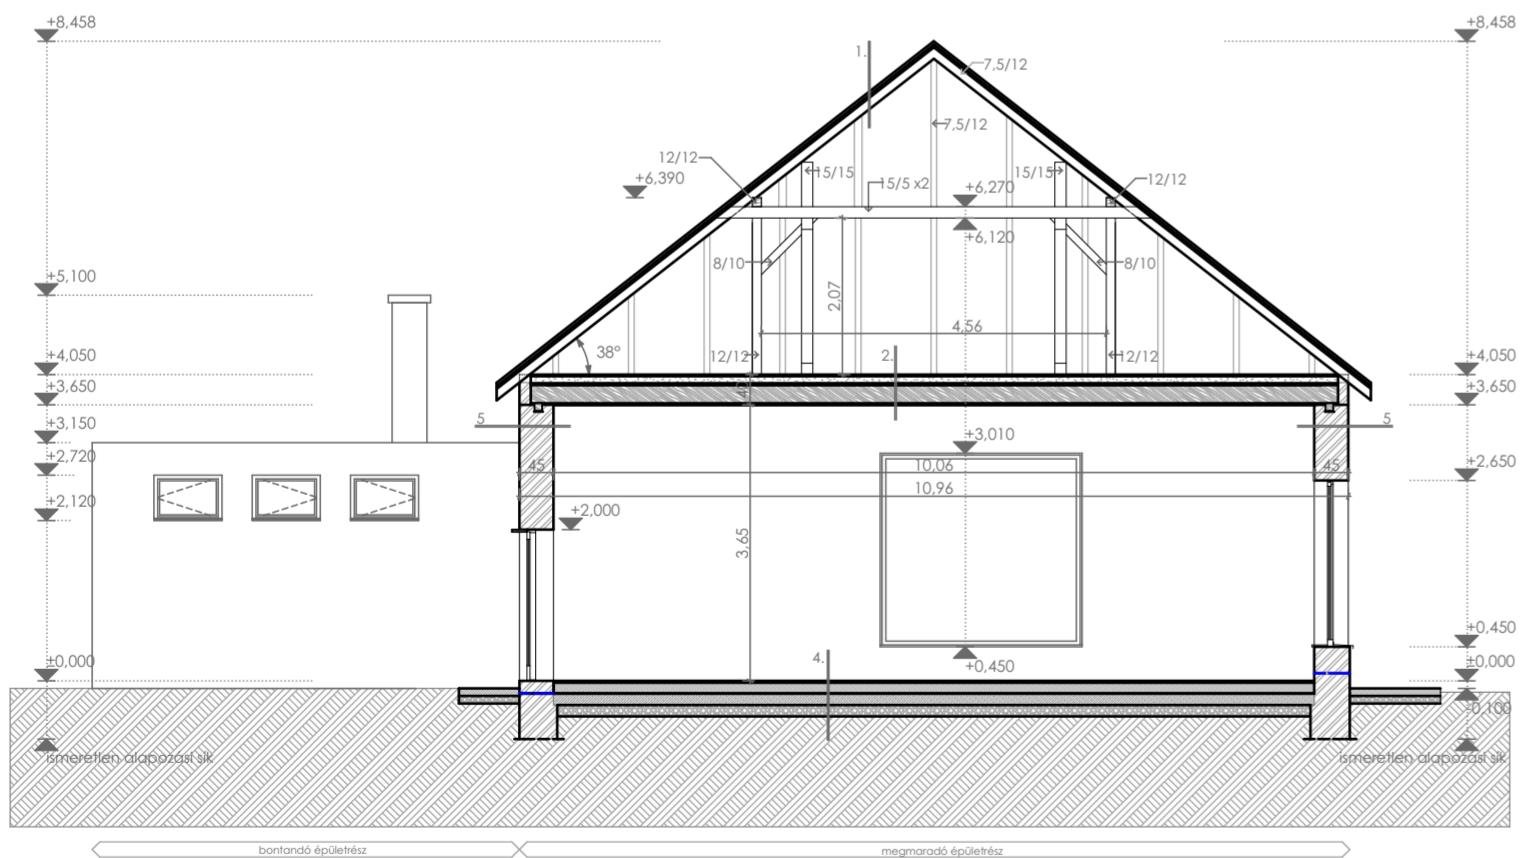

C-C metszet

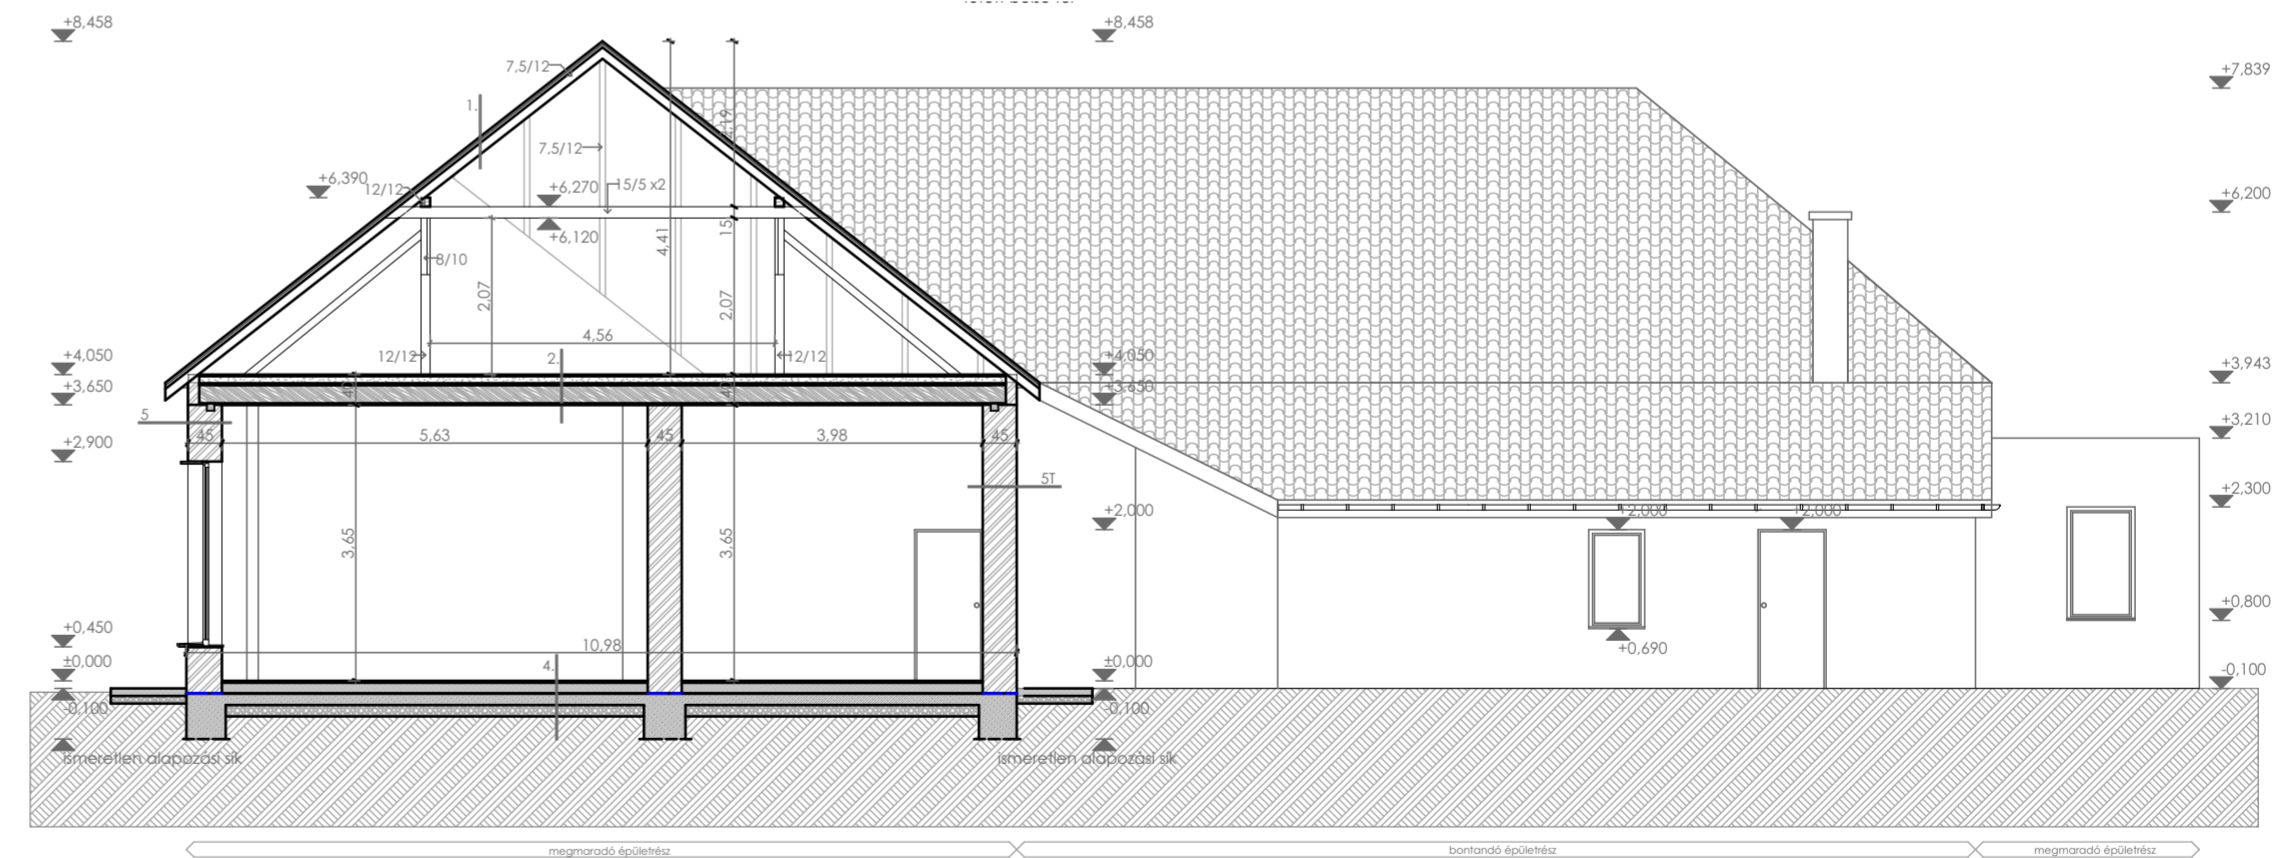

| felelős tervező | munkatárs | építető | dátum | méret | revízió | tervtípus | helyszín | terv | rajz | rajzszám | |
|--------------------------------------|------------------------------|--------------------------------|-------------------------------------|----------|---------|-----------|----------------|-----------------------------------------------------|------------------|-------------|-----|
| Zenit Stúdió Kft Szeged Csiz u. 7 | Varsányi András É 06-0400 | Petrovics Gréta Lukács Hiba | Csanádapáca község önkormányzata | 2017.08. | 1:100 | 001 | pályázati terv | Csanádapáca, Szent Gellért utca 33. hrsz.1360 | piac kialakítása | állapotterv | Á-2 |