


KELETI homlokzat

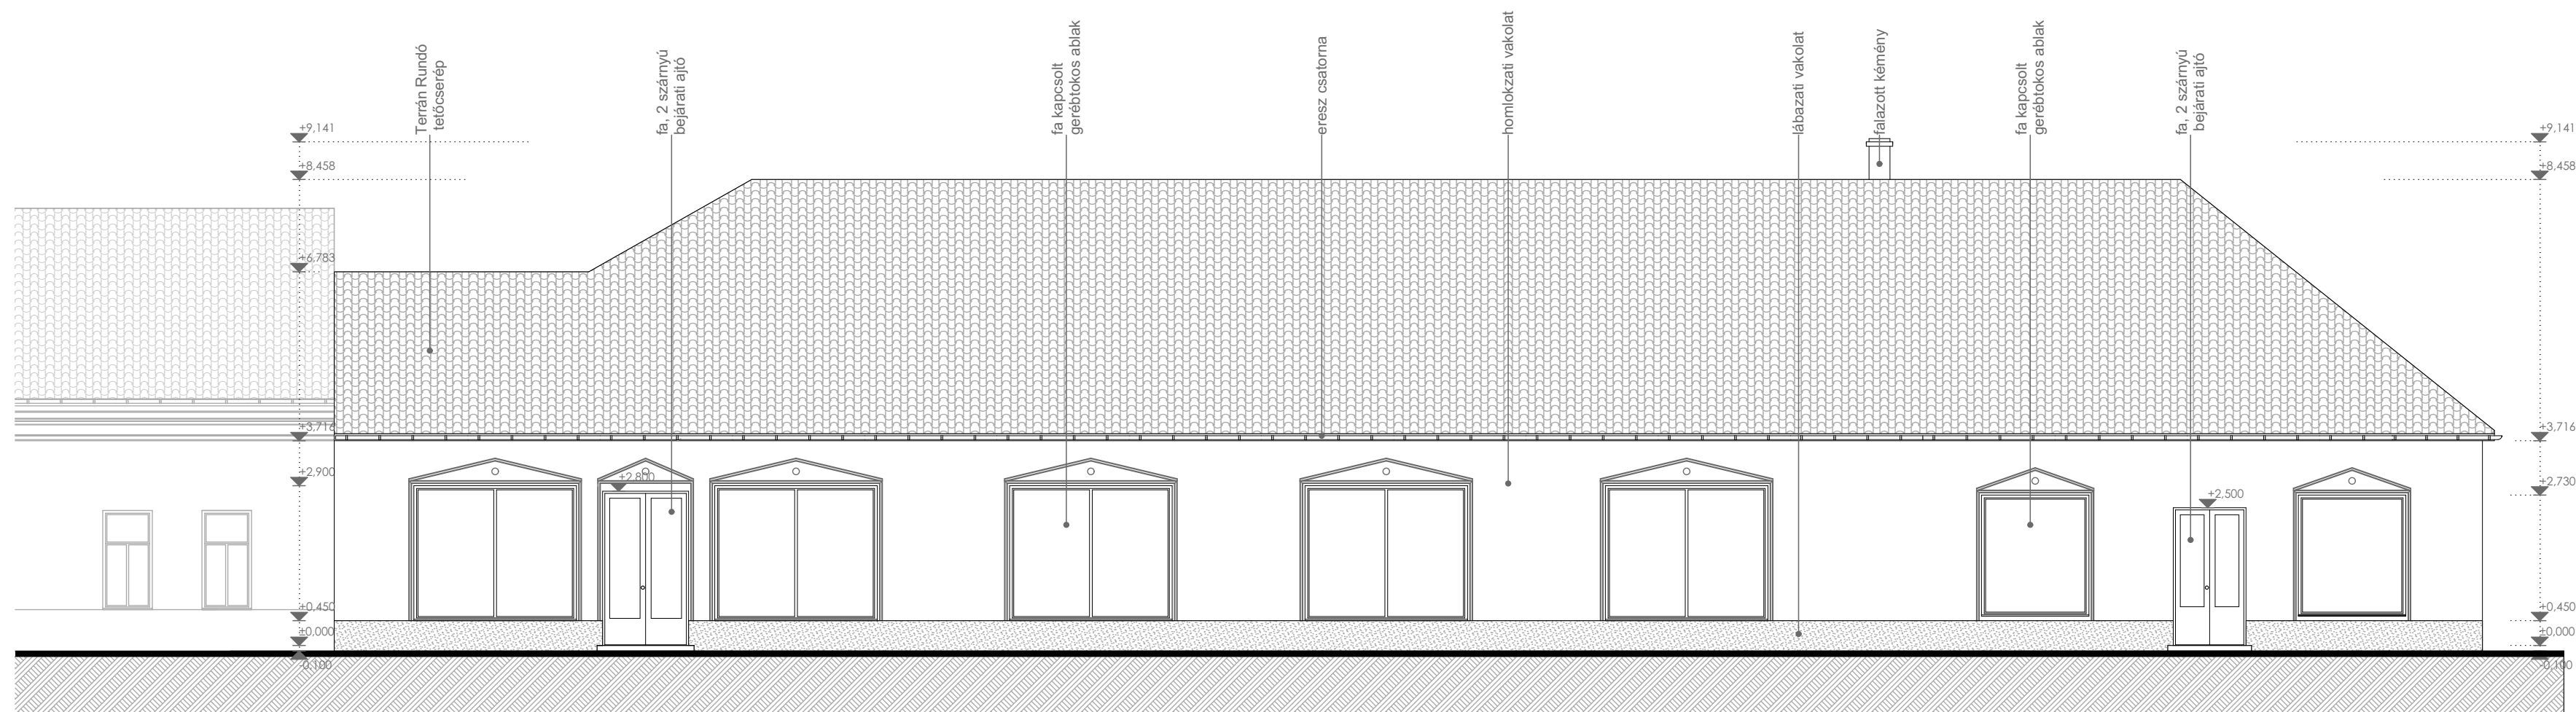

felelős tervező	munkatárs	építető	dátum	méret	revízió	tervtípus	helyszín	terv	rajz	rajzszám	
Zenit Stúdió Kft Szeged Csiz u. 7	Varsányi András É 06-0400	Petrovics Gréta Lukács Huba	Csanádapáca község önkormányzata	2017.08.	1:100	001	pályázati terv	Csanádapáca, Szent Gellért utca 33. hrsz.1360	piac kialakítása	állapotterv	Á-3