



## ÉSZAKI homlokzat

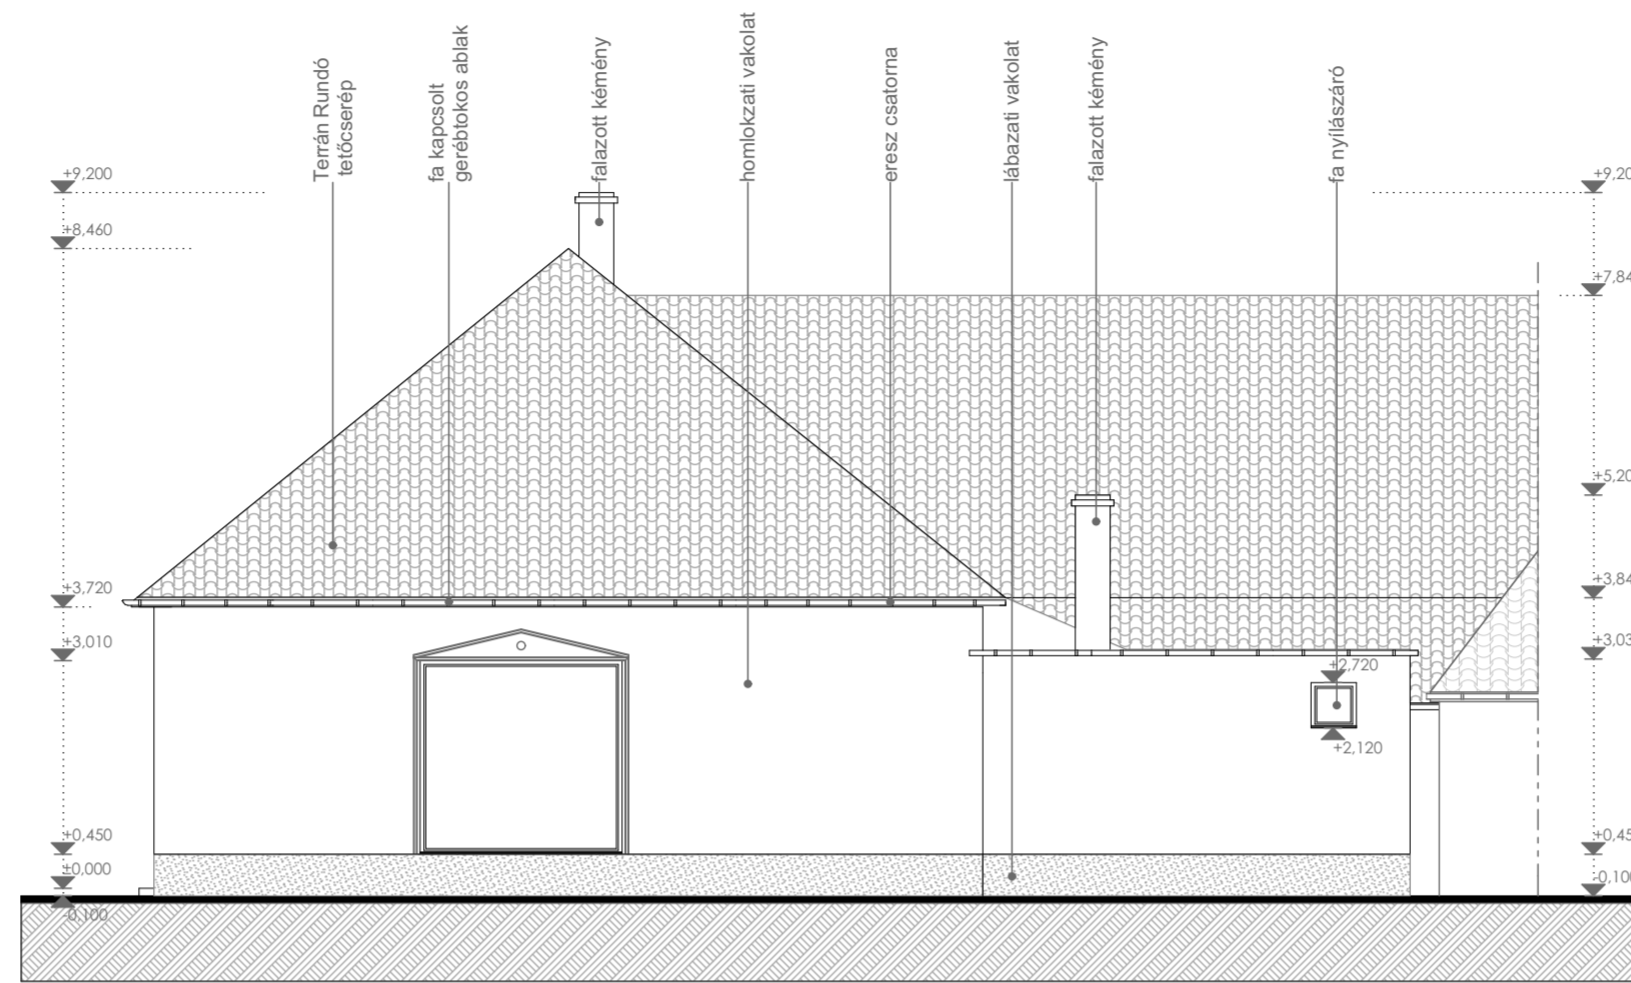

## NYUGATI homlokzat

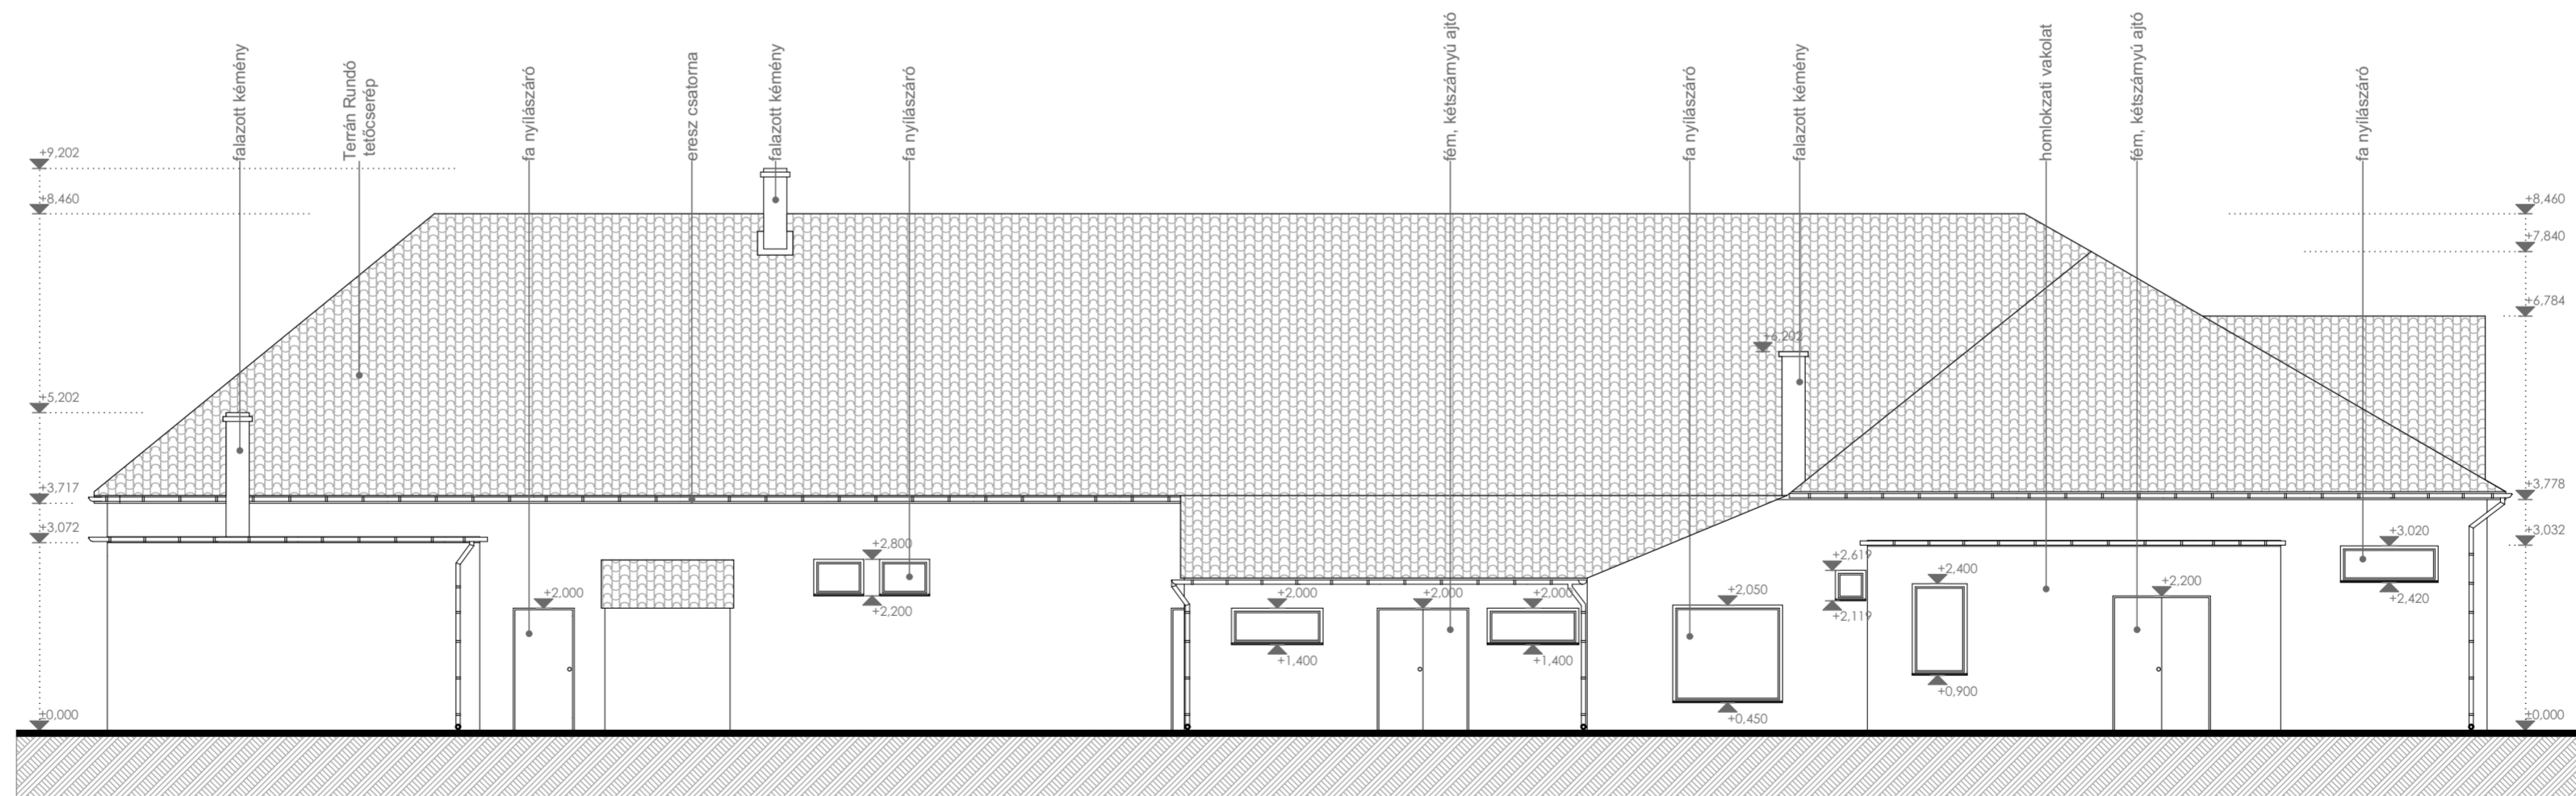

Zenit Stúdió Kft  
Szeged Csiz u. 7

felelős tevező  
Varsányi András  
É 06-0400

munkatárs  
Petrovics Gréta  
Lukács Huba

építető  
Csanádapáca község  
önkormányzata

dátum  
2017.08.

méret  
1:100

revízió  
001

tervtípus  
pályázati terv

helyszín  
Csanádapáca,  
Szent Gellért utca 33.  
hrsz.1360

terv  
piac kialakítása

rajz  
állapotterv

rajzsám  
Á-4