


MEGLÉVŐ A-A METSZET
1:100

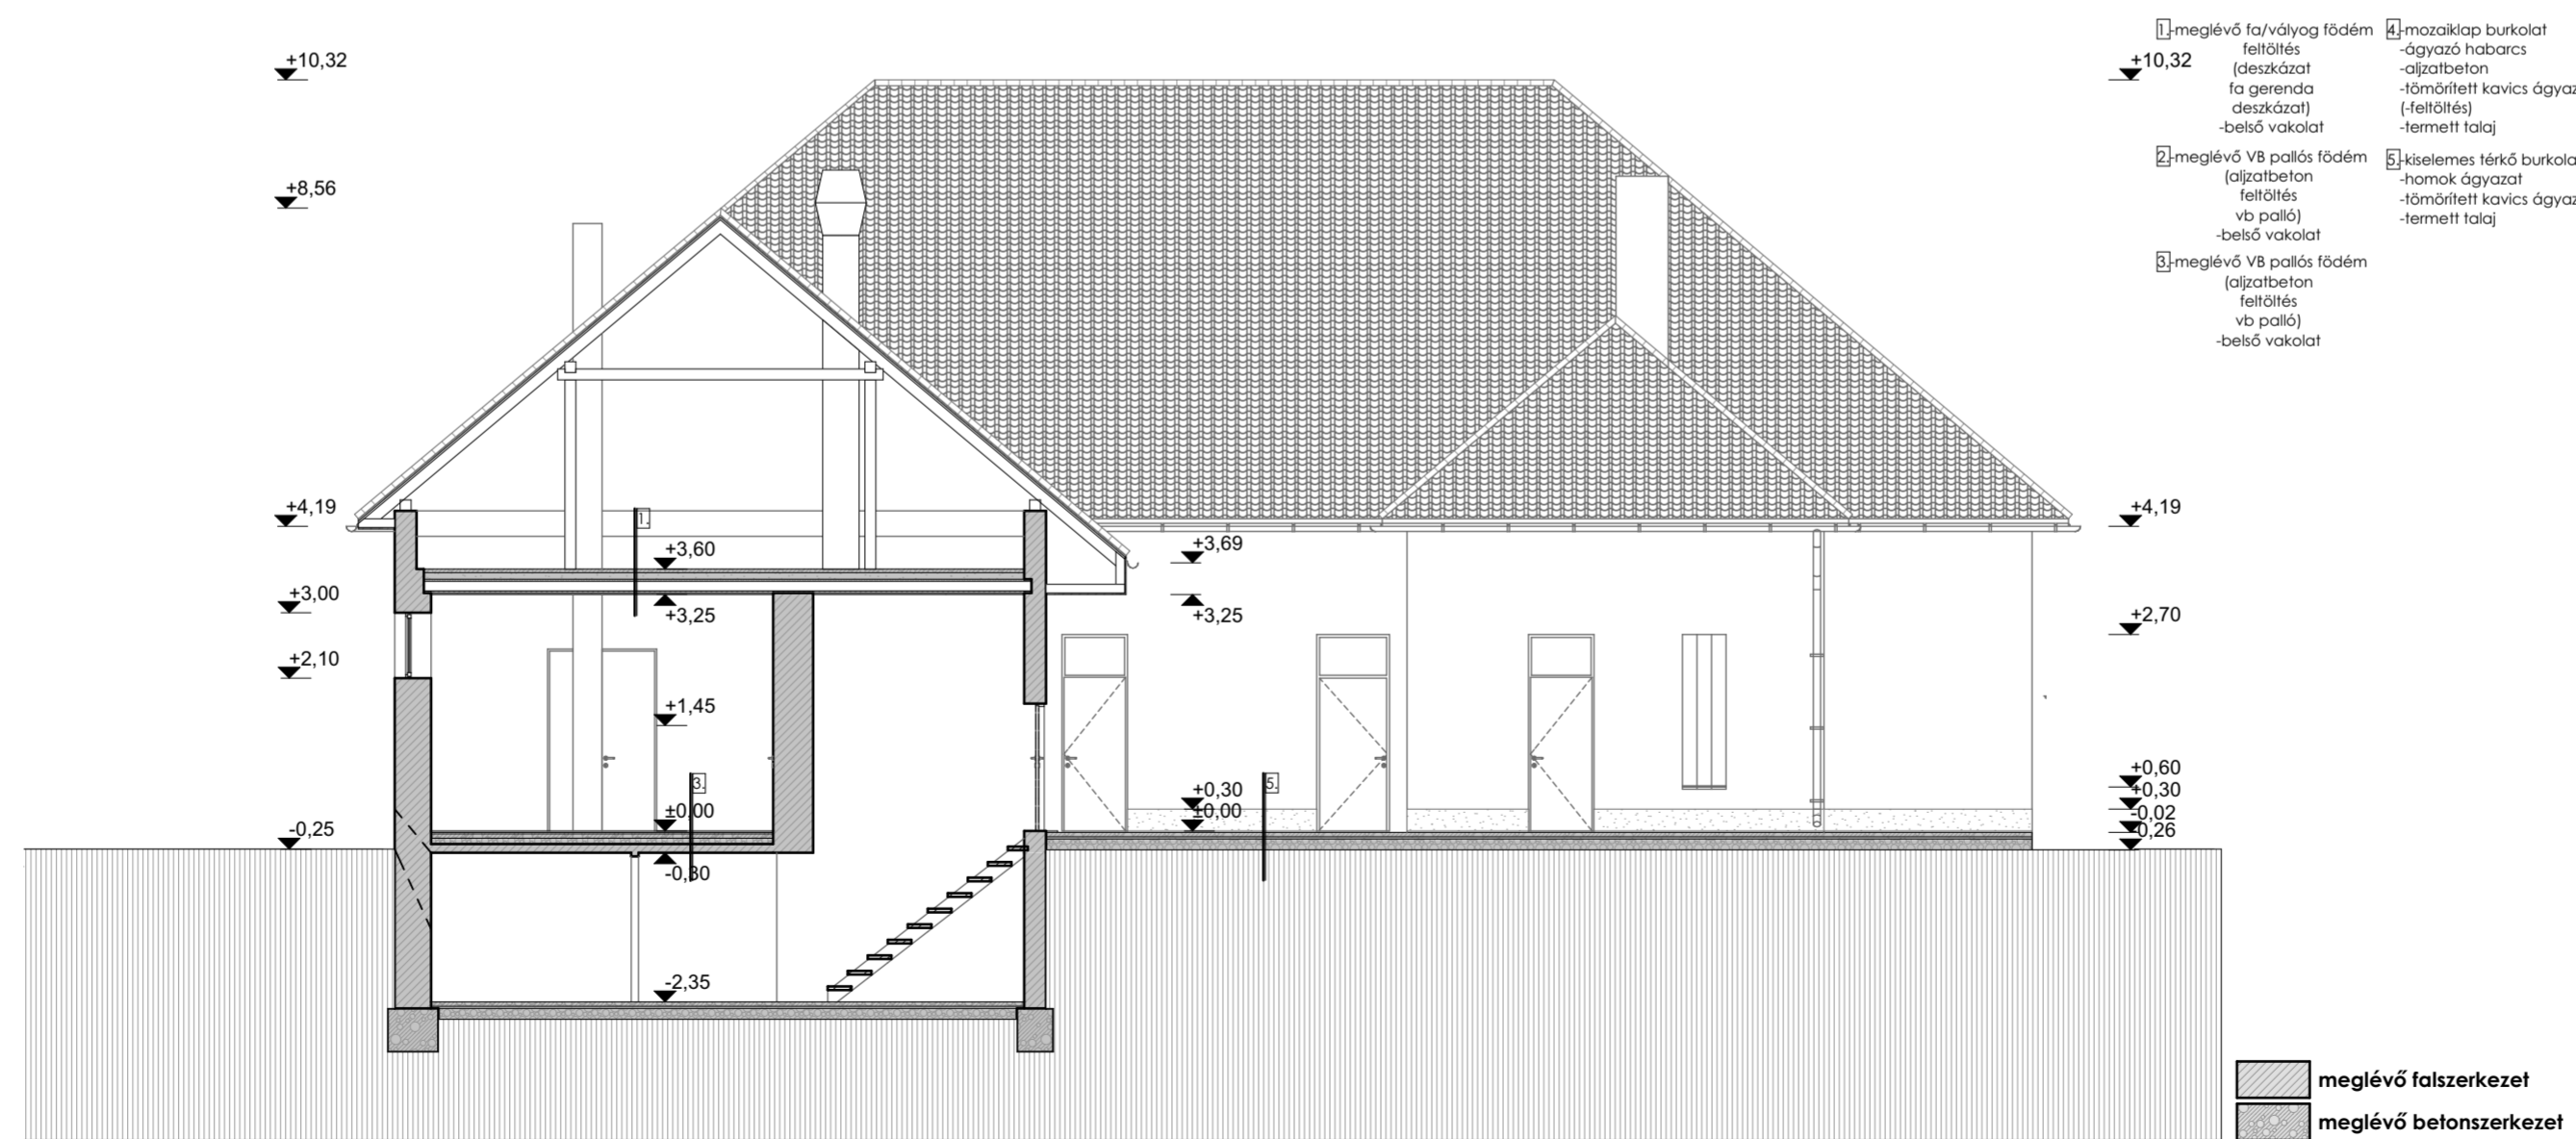

MEGLÉVŐ B-B METSZET
1:100

<p>PROJEKTFELÜGYELET: Országos Projekttervező, -támogató és felügyelő Kft. 2100 Gödöllő, Dózsa György út 69/A. Fax: +36 28 361-204 E-mail: iroda@projektfelugyelet.hu</p>	
<p>Megrendelő/Építető: Csanádapáca Község Önkormányzata 5662, Csanádapáca, Szent Gellért út 31.</p>	<p>Dátum: 2017.01.12.</p>
<p>Épület helye: 5662 Csanádapáca Szent Gellért út 46. HRSZ: 590</p>	<p>Rajz lépték: 1:100</p>
<p>Megnevezés: Étterem, konyha épületek felújítási terve</p>	<p>Rajz jel: E-03</p>
<p>Felelős tervező: Sági Tamás okl. magaspítő üzememűnk 6727, Sasjed Gerle u. 10./A. É 3-0-0155/2003 Tel: 62/421-040 E-mail: sagi.tamas@ferroep.hu</p>	<p>Tervező: Nagy Tamás Gábor okl. tervező építészeműnk Projektfelügyelő Kft. 5600 Békéscsaba, Szent István tér 10. Móbil: +36 70 948 4100 E-mail: nagy.tamas@projektfelugyelet.hu</p>