


MEGLÉVŐ DÉLI HOMLOKZAT
1:100



MEGLÉVŐ ÉSZAKI HOMLOKZAT
1:100

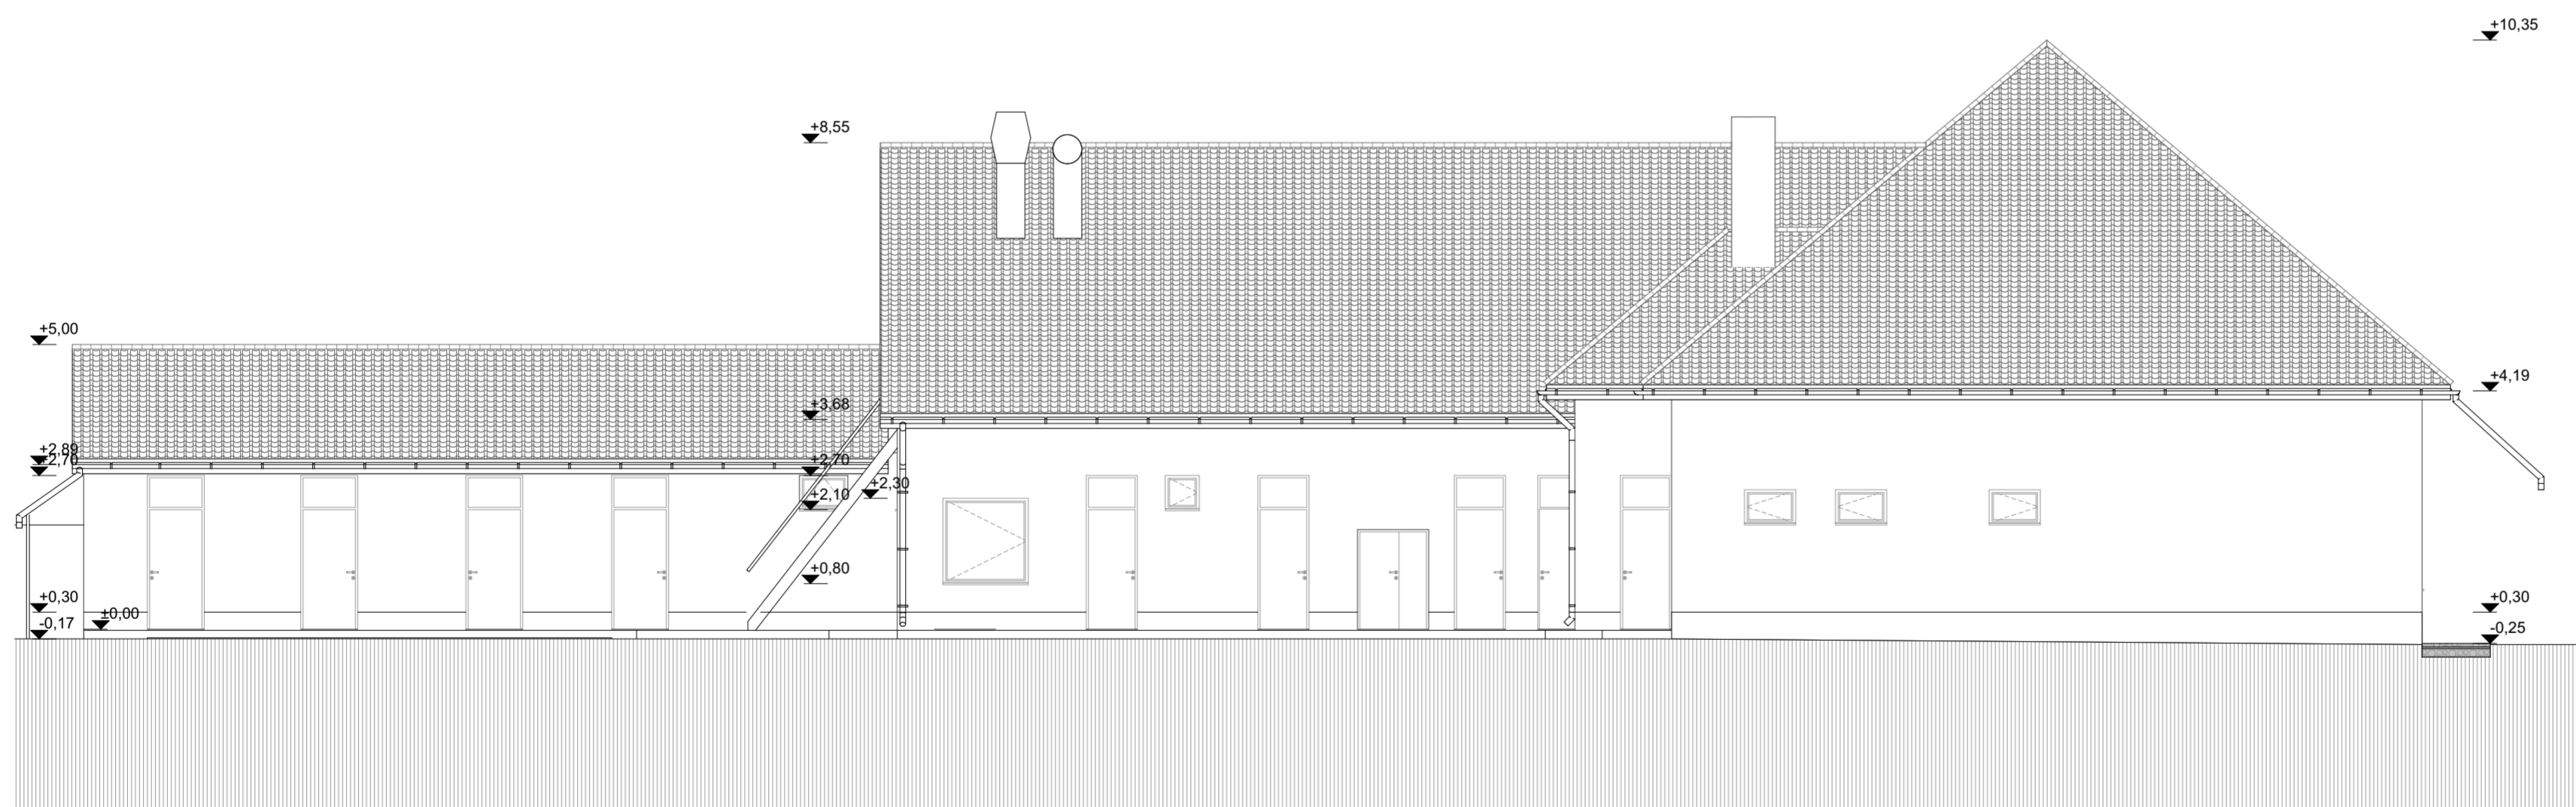

PROJEKTFELÜGYELET:
Országos Projekttervező, -támogató és felügyelő Kft.
2100 Gödöllő, Dózsa György út 69/A.
Fax: +36 28 361-206
E-mail: iroda@projektfelugyelet.hu

Megrendelő/Építő: Csanádapáca Község Önkormányzata 5662, Csanádapáca, Szent Gellért út 31.	Dátum: 2017.01.12.
Épület helye: 5662 Csanádapáca Szent Gellért út 46. HRSZ: 590	Rajz lépték: 1:100
Megnevezés: Étterem, konyha épületének felújítási terve	Rajz jel: E-04

Felelős tervező:
Sági Tamás
okl. magasepítő üzememűnök
6727, Sasgöd Csépe u. 10./A.
É 3-04-0155/2003
Tel.: 42/421-040
E-mail: sagi.tamas@ferroep.hu

Tervező:
Nagy Tamás Gábor
okl. tervező építészeműnök
Projektfelügyelő Kft.
5600 Békéscsaba, Szent István tér 10.
Mobil: +36 70 948 4100
E-mail: nagy.tamas@projektfelugyelet.hu