


MEGLÉVŐ NYUGATI HOMLOKZAT
1:100

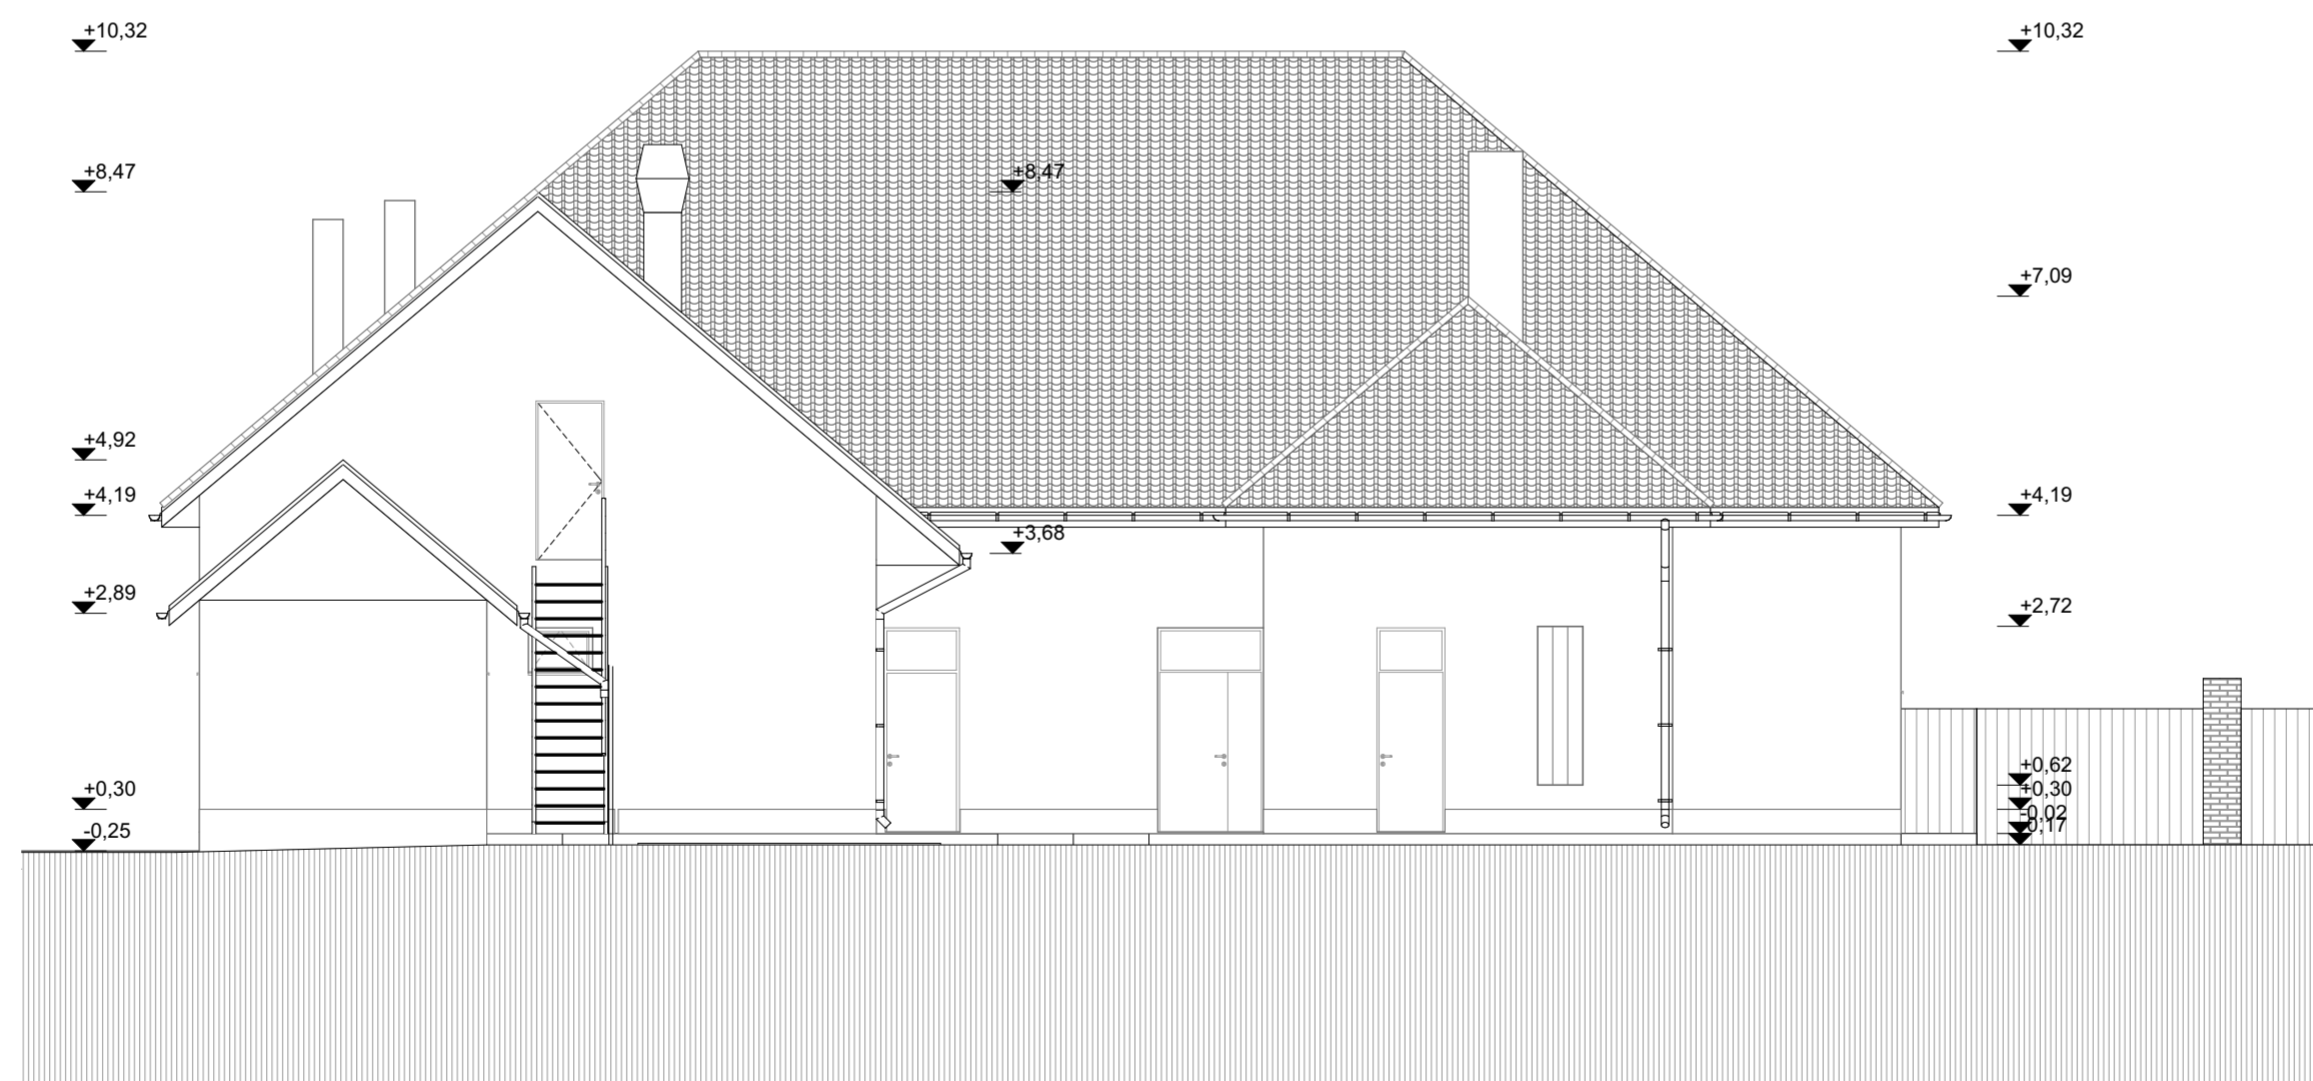

MEGLÉVŐ KELETI HOMLOKZAT
1:100

	PROJEKTFELÜGYELET: Országos Projekttervező, -támogató és felügyelő Kft. 2100 Gödöllő, Dózsa György út 69/A. Fax: +36 28 361-206 E-mail: iroda@projektfelugyelet.hu	
	Megrendelő/Építető: Csanádapáca Község Önkormányzata 5662, Csanádapáca, Szent Gellért út 31.	Dátum: 2017.01.12.
Épület helye: 5662 Csanádapáca Szent Gellért út 46. HRSZ: 590	Rajz lépték: 1:100	
Megnevezés: Étterem, konyha épületének felújítási terve	Rajz jel: E-05	
Felelős tervező: Sági Tamás okl. magasepítő üzememézők 6727, Sasged Gerte u. 10./A. É 3-04-0155/2003 Tel.: 62/421-040 E-mail: sagi.tamas@ferroep.hu	Tervező: Nagy Tamás Gábor okl. tervező építészemézők Projektfelügyelő Kft. 5600 Békéscsaba, Szent István tér 10. Mobil: +36 70 948 4100 E-mail: nagy.tamas@projektfelugyelet.hu	