


TERVEZETT A-A METSZET  
1:100

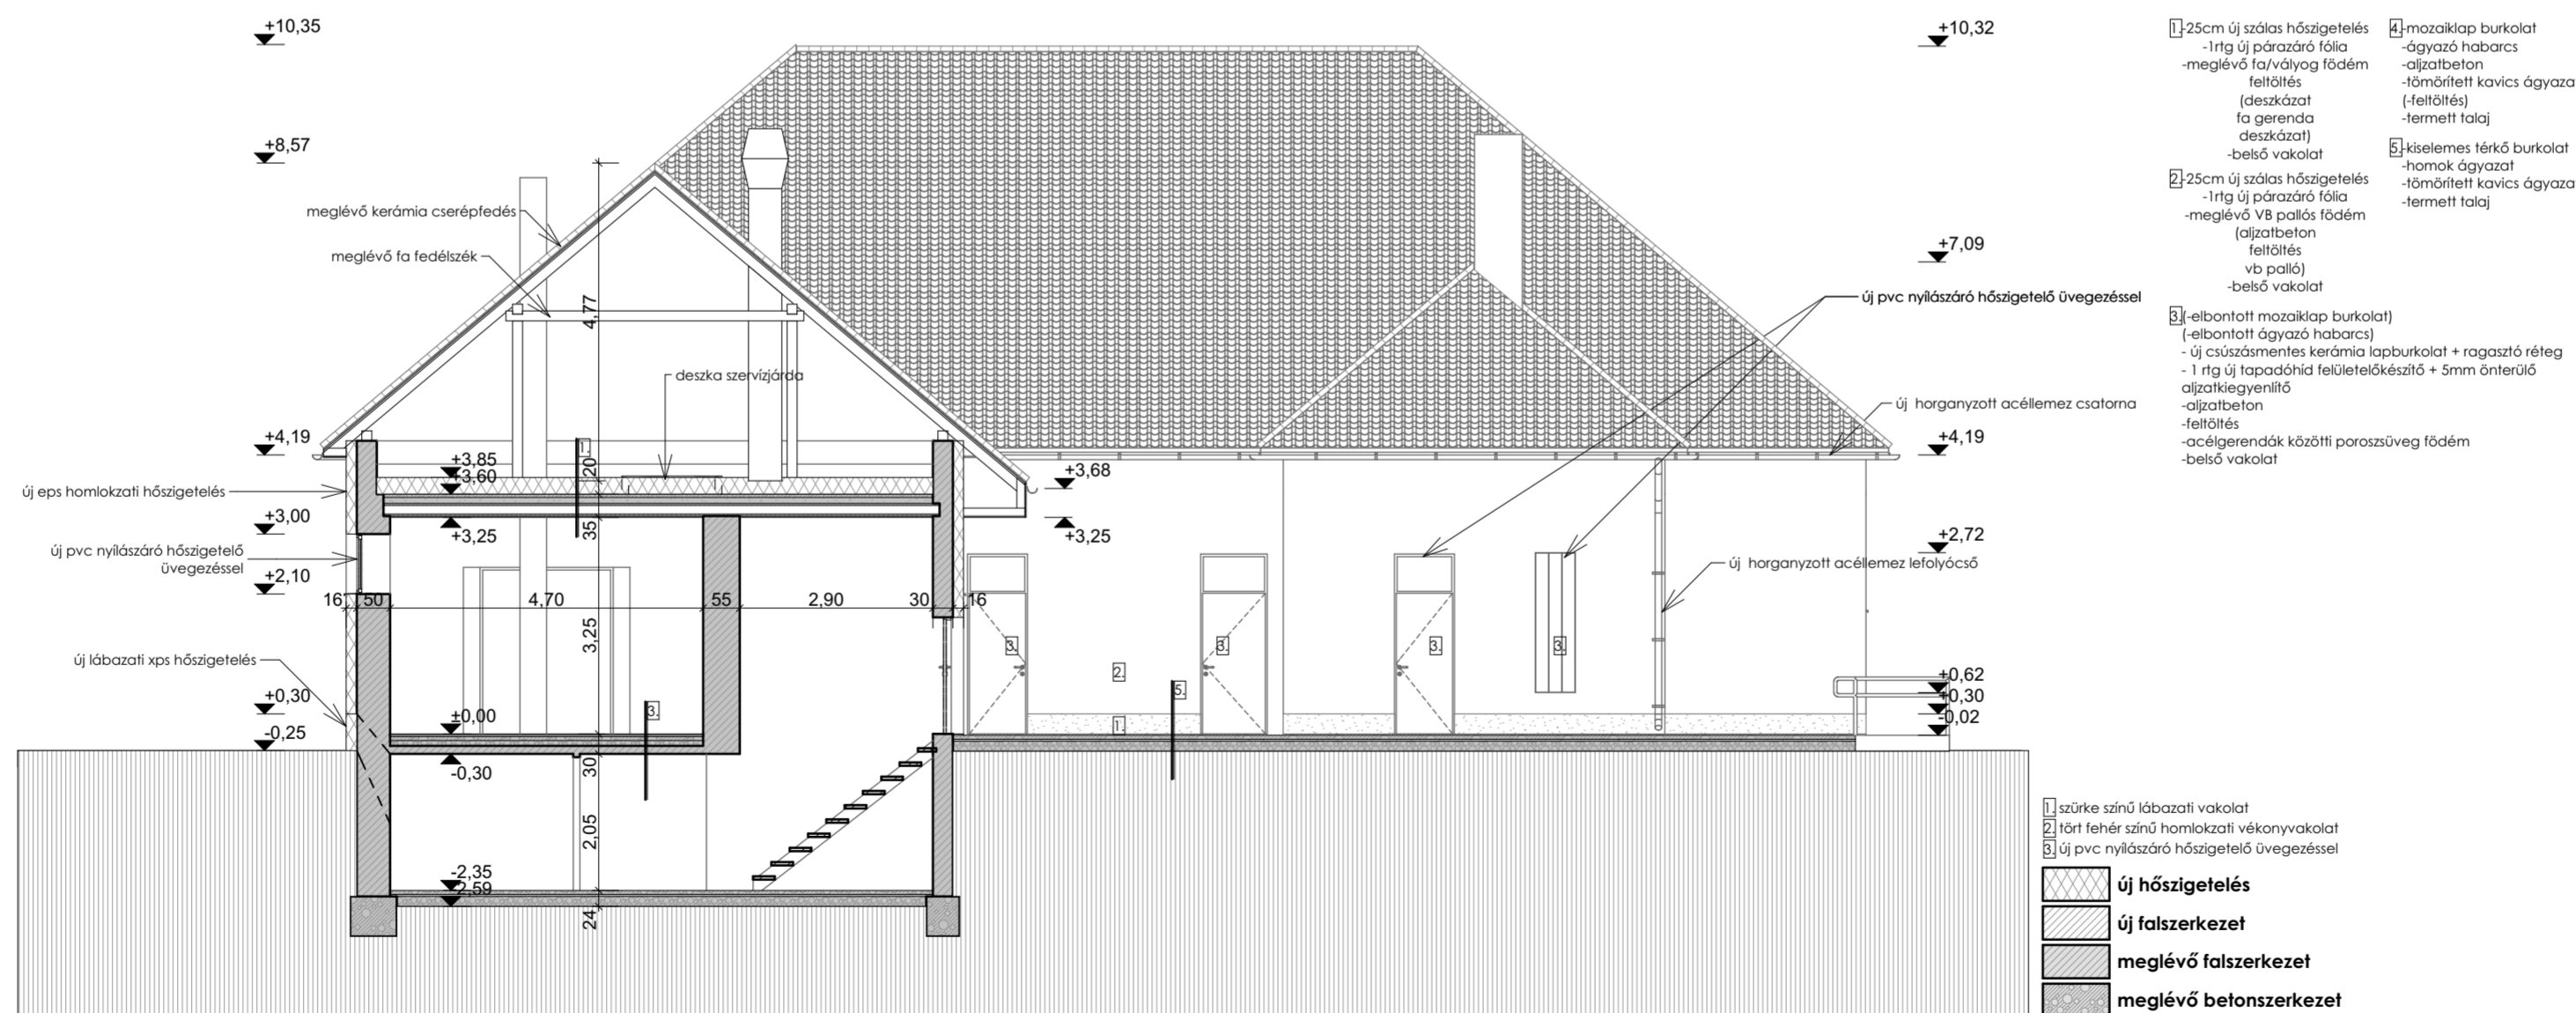

TERVEZETT B-B METSZET  
1:100

- 1) 25cm új szilias hőszigetelés  
-1rtg új párazáró fólia  
-meglévő fa/vályog födém  
feltöltés  
(deszkázat  
fa gerenda  
deszkázat)  
-belső vakolat
- 2) 25cm új szilias hőszigetelés  
-1rtg új párazáró fólia  
-meglévő VB pallós födém  
(ajzatbeton  
feltöltés  
ps jelű vb palló)  
-belső vakolat
- 3) mozaiklap burkolat  
-ágyazó habarcs  
-ajzatbeton  
-feltöltés  
-acélgerendák közötti poroszüveg födém  
-belső vakolat
- 4) mozaiklap burkolat  
-ágyazó habarcs  
-ajzatbeton  
-tömörített kavics ágyazat  
(feltöltés)  
-termelt talaj
- 5) késelemes térkő burkolat  
-homok ágyazat  
-tömörített kavics ágyazat  
-termelt talaj

- 1) 25cm új szilias hőszigetelés  
-1rtg új párazáró fólia  
-meglévő fa/vályog födém  
feltöltés  
(deszkázat  
fa gerenda  
deszkázat)  
-belső vakolat
- 2) 25cm új szilias hőszigetelés  
-1rtg új párazáró fólia  
-meglévő VB pallós födém  
(ajzatbeton  
feltöltés  
vb palló)  
-belső vakolat
- 3) késelemes térkő burkolat  
-homok ágyazat  
-tömörített kavics ágyazat  
-termelt talaj
- 4) mozaiklap burkolat  
-ágyazó habarcs  
-ajzatbeton  
-tömörített kavics ágyazat  
(feltöltés)  
-termelt talaj
- 5) elbontott mozaiklap burkolat  
(elbontott ágyazó habarcs)  
- új csúszásmentes kerámia lapburkolat + ragasztó réteg  
- 1 rtg új topadékhid felületelőkészítő + 5mm önterülő  
ajzatkiegyenlítő  
-ajzatbeton  
-feltöltés  
-acélgerendák közötti poroszüveg födém  
-belső vakolat

- 1) szürke színű lábazati vakolat
- 2) tört fehér színű homlokzati vékonyvakolat
- 3) új pvc nyílászáró hőszigetelő üvegezéssel
- 4) új hőszigetelés
- 5) új falszerkezet
- 6) meglévő falszerkezet
- 7) meglévő betonszerkezet

 <b>PROJEKTFELÜGYELET:</b> Országos Projekttervező, -támogató és felügyelő Kft. 2100 Gödöllő, Dózsa György út 69/A. Fax: +36 28 361-204 E-mail: irda@projektfelugyelet.hu	
<b>Megrendelő/Építelő:</b> Csanádapáca Község Önkormányzata 5662, Csanádapáca, Szent Gellért út 31.	<b>Dátum:</b> 2017.01.12.
<b>Épület helye:</b> 5662 Csanádapáca Szent Gellért út 46. HRSZ: 590	<b>Rajz lépték:</b> <b>1:100</b>
<b>Megnevezés:</b> Étterem, konyha épületének felújítási terve	<b>Rajz jel:</b> <b>E-07</b>
<b>Felelős tervező:</b> Sági Tamás okl. magaspályázó üzememérnök 6727, Sasgöd Csérte u. 10./A. É 3-04-0155/2003 Tel.: 62/421-040 E-mail: sagi.tamas@ferroep.hu	<b>Tervező:</b> Nagy Tamás Gábor okl. tervező építészmérnök Projektfelügyelő Kft. 5600 Békéscsaba, Szent István tér 10. Mobil: +36 70 948 4100 E-mail: nagy.tamas@projektfelugyelet.hu