



TERVEZETT A-A METSZET  
1:100

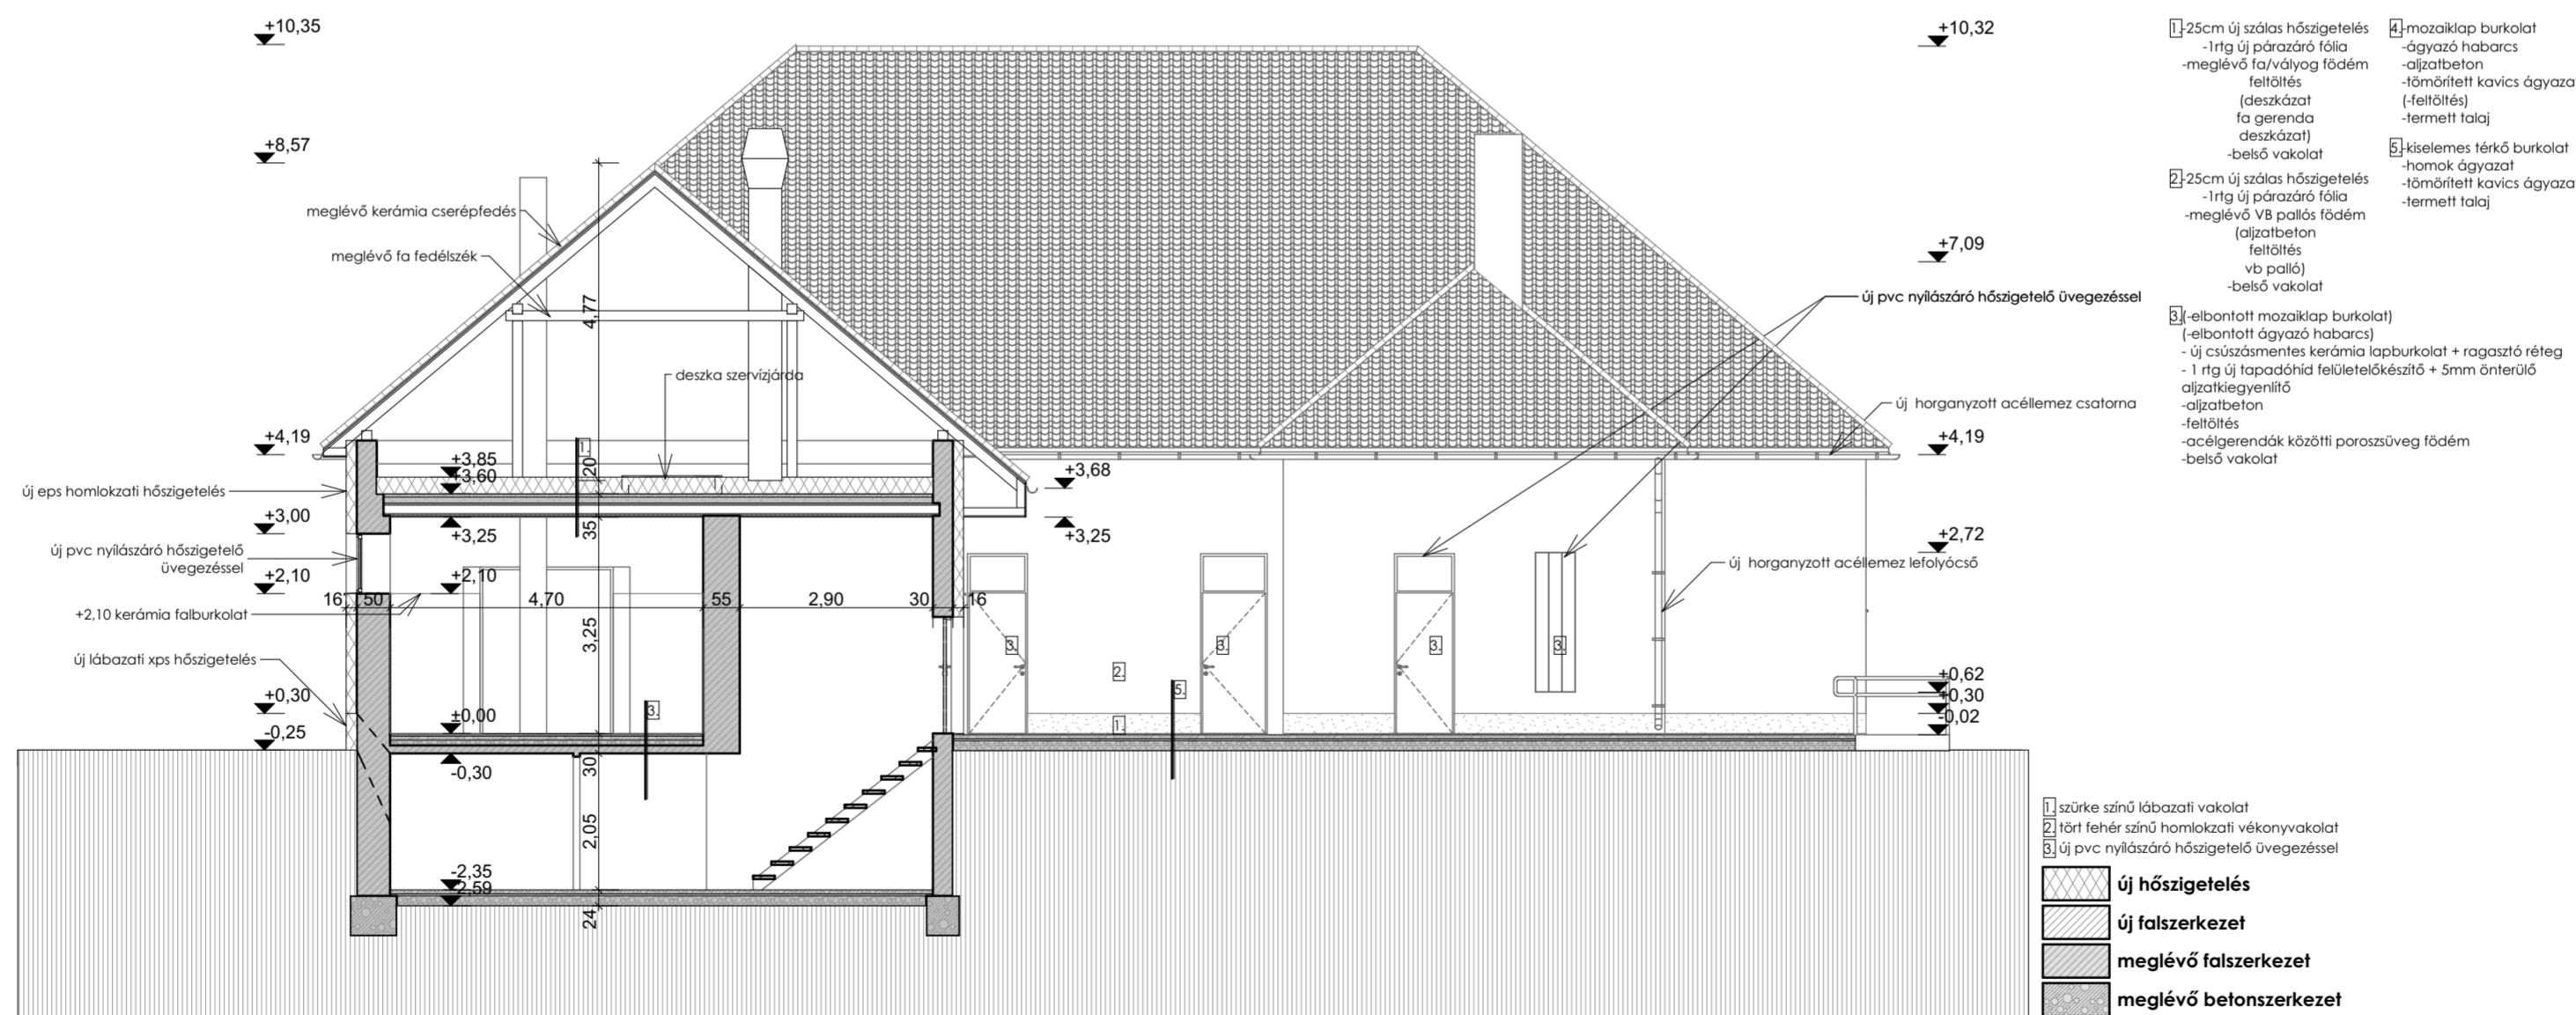

TERVEZETT B-B METSZET  
1:100

 <b>PROJEKTFELÜGYELET:</b> Országos Projekttervező, -támogató és felügyelő Kft. 2100 Gödöllő, Dózsa György út 69/A. Fax: +36 28 361-204 E-mail: irda@projektfelugyelet.hu	
<b>Megrendelő/Építelő:</b> Csanádapáca Község Önkormányzata 5662, Csanádapáca, Szent Gellért út 31.	<b>Dátum:</b> 2017.01.12.
<b>Épület helye:</b> 5662 Csanádapáca Szent Gellért út 46. HRSZ: 590	<b>Rajz lépték:</b> <b>1:100</b>
<b>Megnevezés:</b> Étterem, konyha épületének felújítási terve	<b>Rajz jel:</b> <b>E-07</b>
<b>Felelős tervező:</b> Sági Tamás okl. magaspályázó üzememérnök 6727, Sasjed Gerte u. 10./A. É 3-04-0155/2003 Tel.: 62/421-040 E-mail: sagi.tamas@ferroep.hu	<b>Tervező:</b> Nagy Tamás Gábor okl. tervező építészmérnök Projektfelügyelő Kft. 5600 Békéscsaba, Szent István tér 10. Mobil: +36 70 948 4100 E-mail: nagy.tamas@projektfelugyelet.hu