



Tervezett helyszínrajz M=1:500

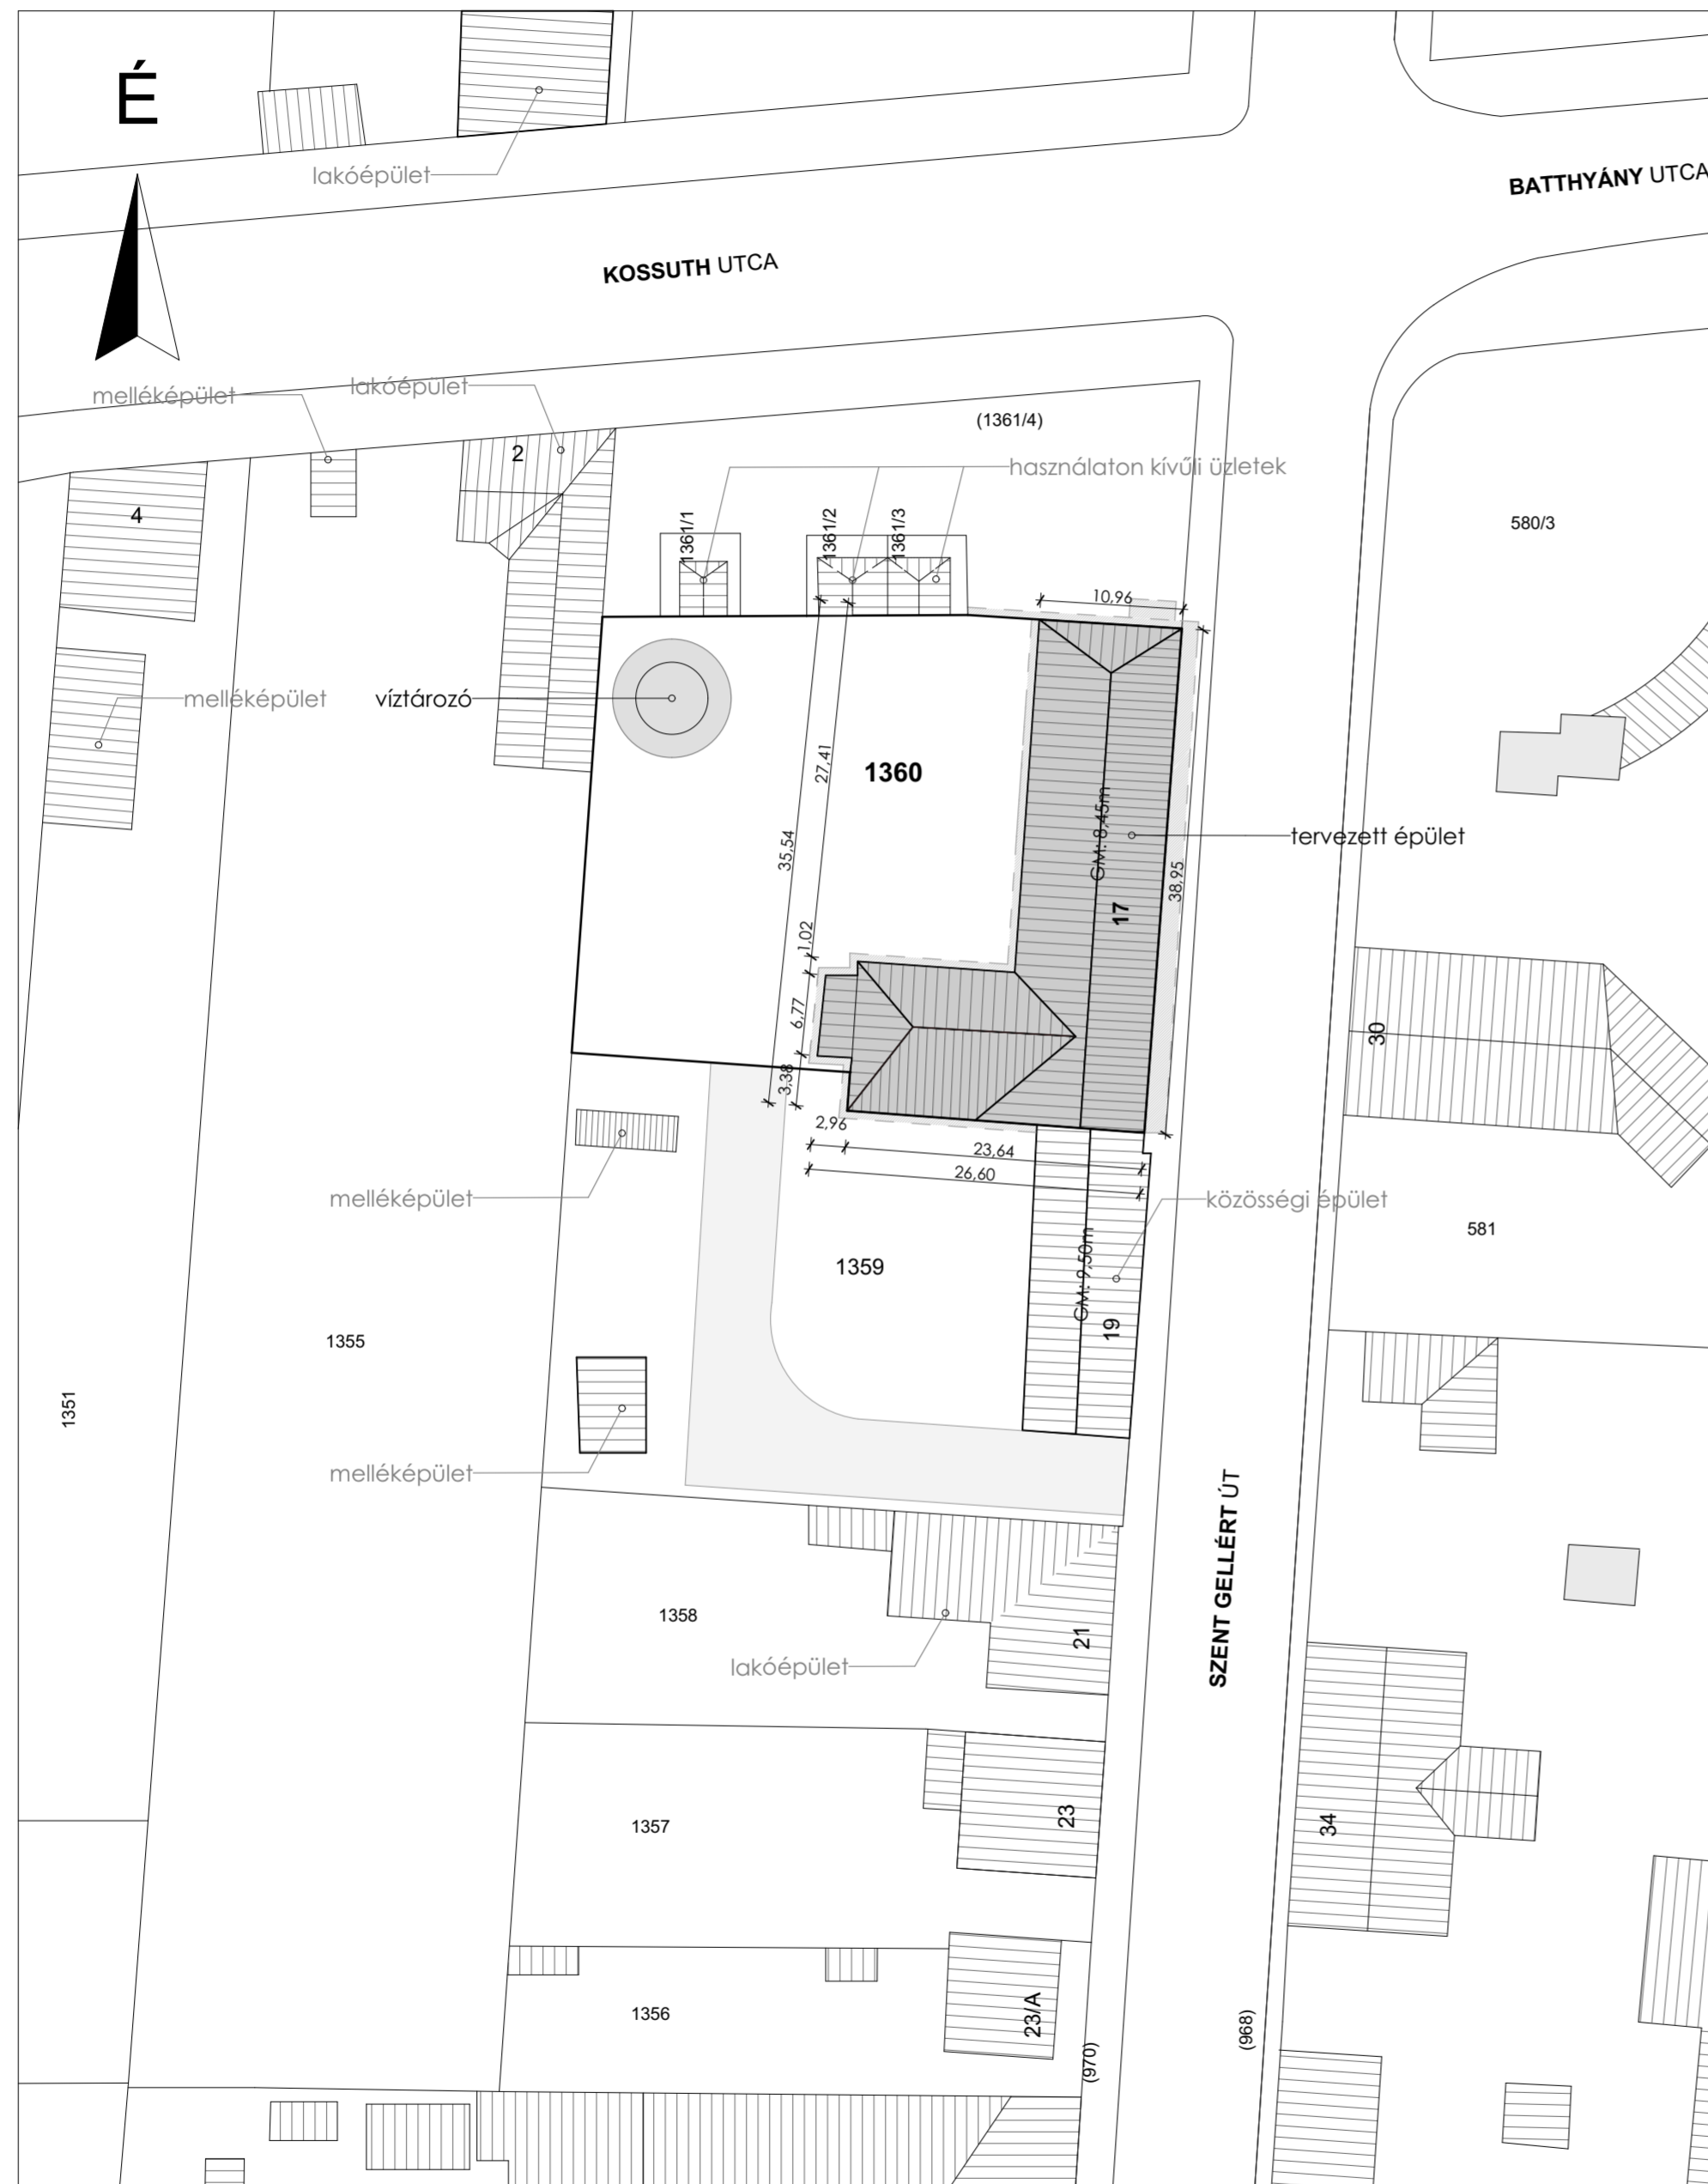

5662 Csanádapáca, Szent Gellért út 17.
 hrsz.: 1360
 A telek területe: 1648 m²
 beépített alapterület: 1648 m²
 meglévő beépítettség: 46 %
 tervezett beépítettség: 35 %
 használaton kívüli tároló: 78 m²
 hasznos terület: 508,50 m²
 zöld felület: cca. 194,60 m²

Zöld felület M=1:500

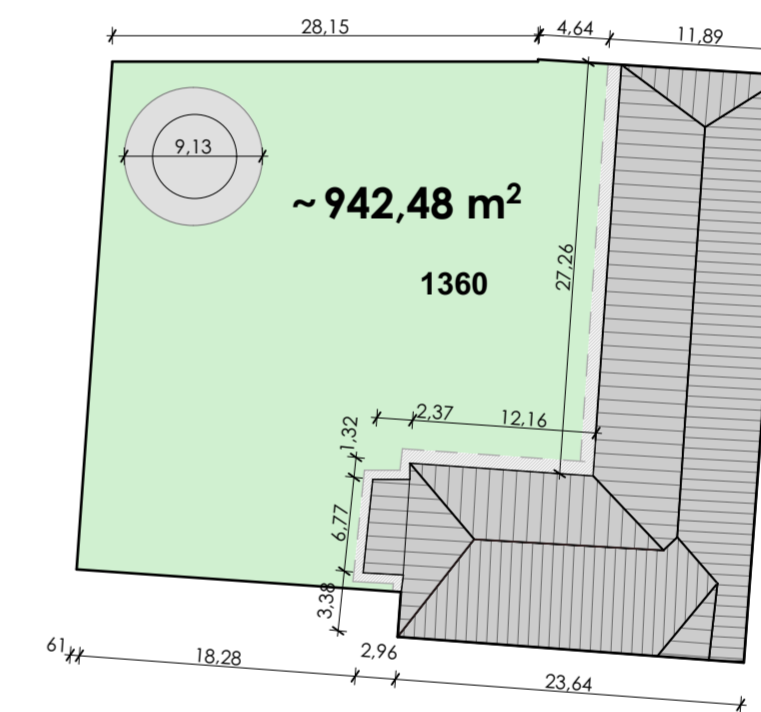

Az épület kivitelezési munkáit csak a 191/2009. (IX.15.)
 Korm. rendeletben meghatározott részletezettségű
 kivitelezési dokumentáció birtokában lehet végezni!

A beépítésre kerülő építőanyagoknak és épületszerkezeteknek
 érvényes ÉME engedéllyel és teljesítmény nyilatkozattal kell
 rendelkezniük, a tűzvédelmi műszaki leírásban részletezett
 tűzvédelmi osztály ill. határértékekkel, amelyet a műszaki
 átadásakor igazolni szükséges!

Az építészeti alkotás és annak terve szerzői jogi
 védelem alá tartozik (1999. évi LXXVI. Törvény).

felelős tevező	munkatárs	építető	dátum	méret	revízió	tervtípus	helyszín	terv	rajz	rajzsám	
Zenit Stúdió Kft Szeged Csiz u. 7	Varsányi András É 06-0400	Petrovics Gréta Lukács Huba	Csanádapáca község önkormányzata	2017.08.	1:500	001	pályázati terv	Csanádapáca, Szent Gellért utca 33. hrsz.1360	piac kialakítása	tervezett állapot	E-0