FÖLDSZINTI alaprajz

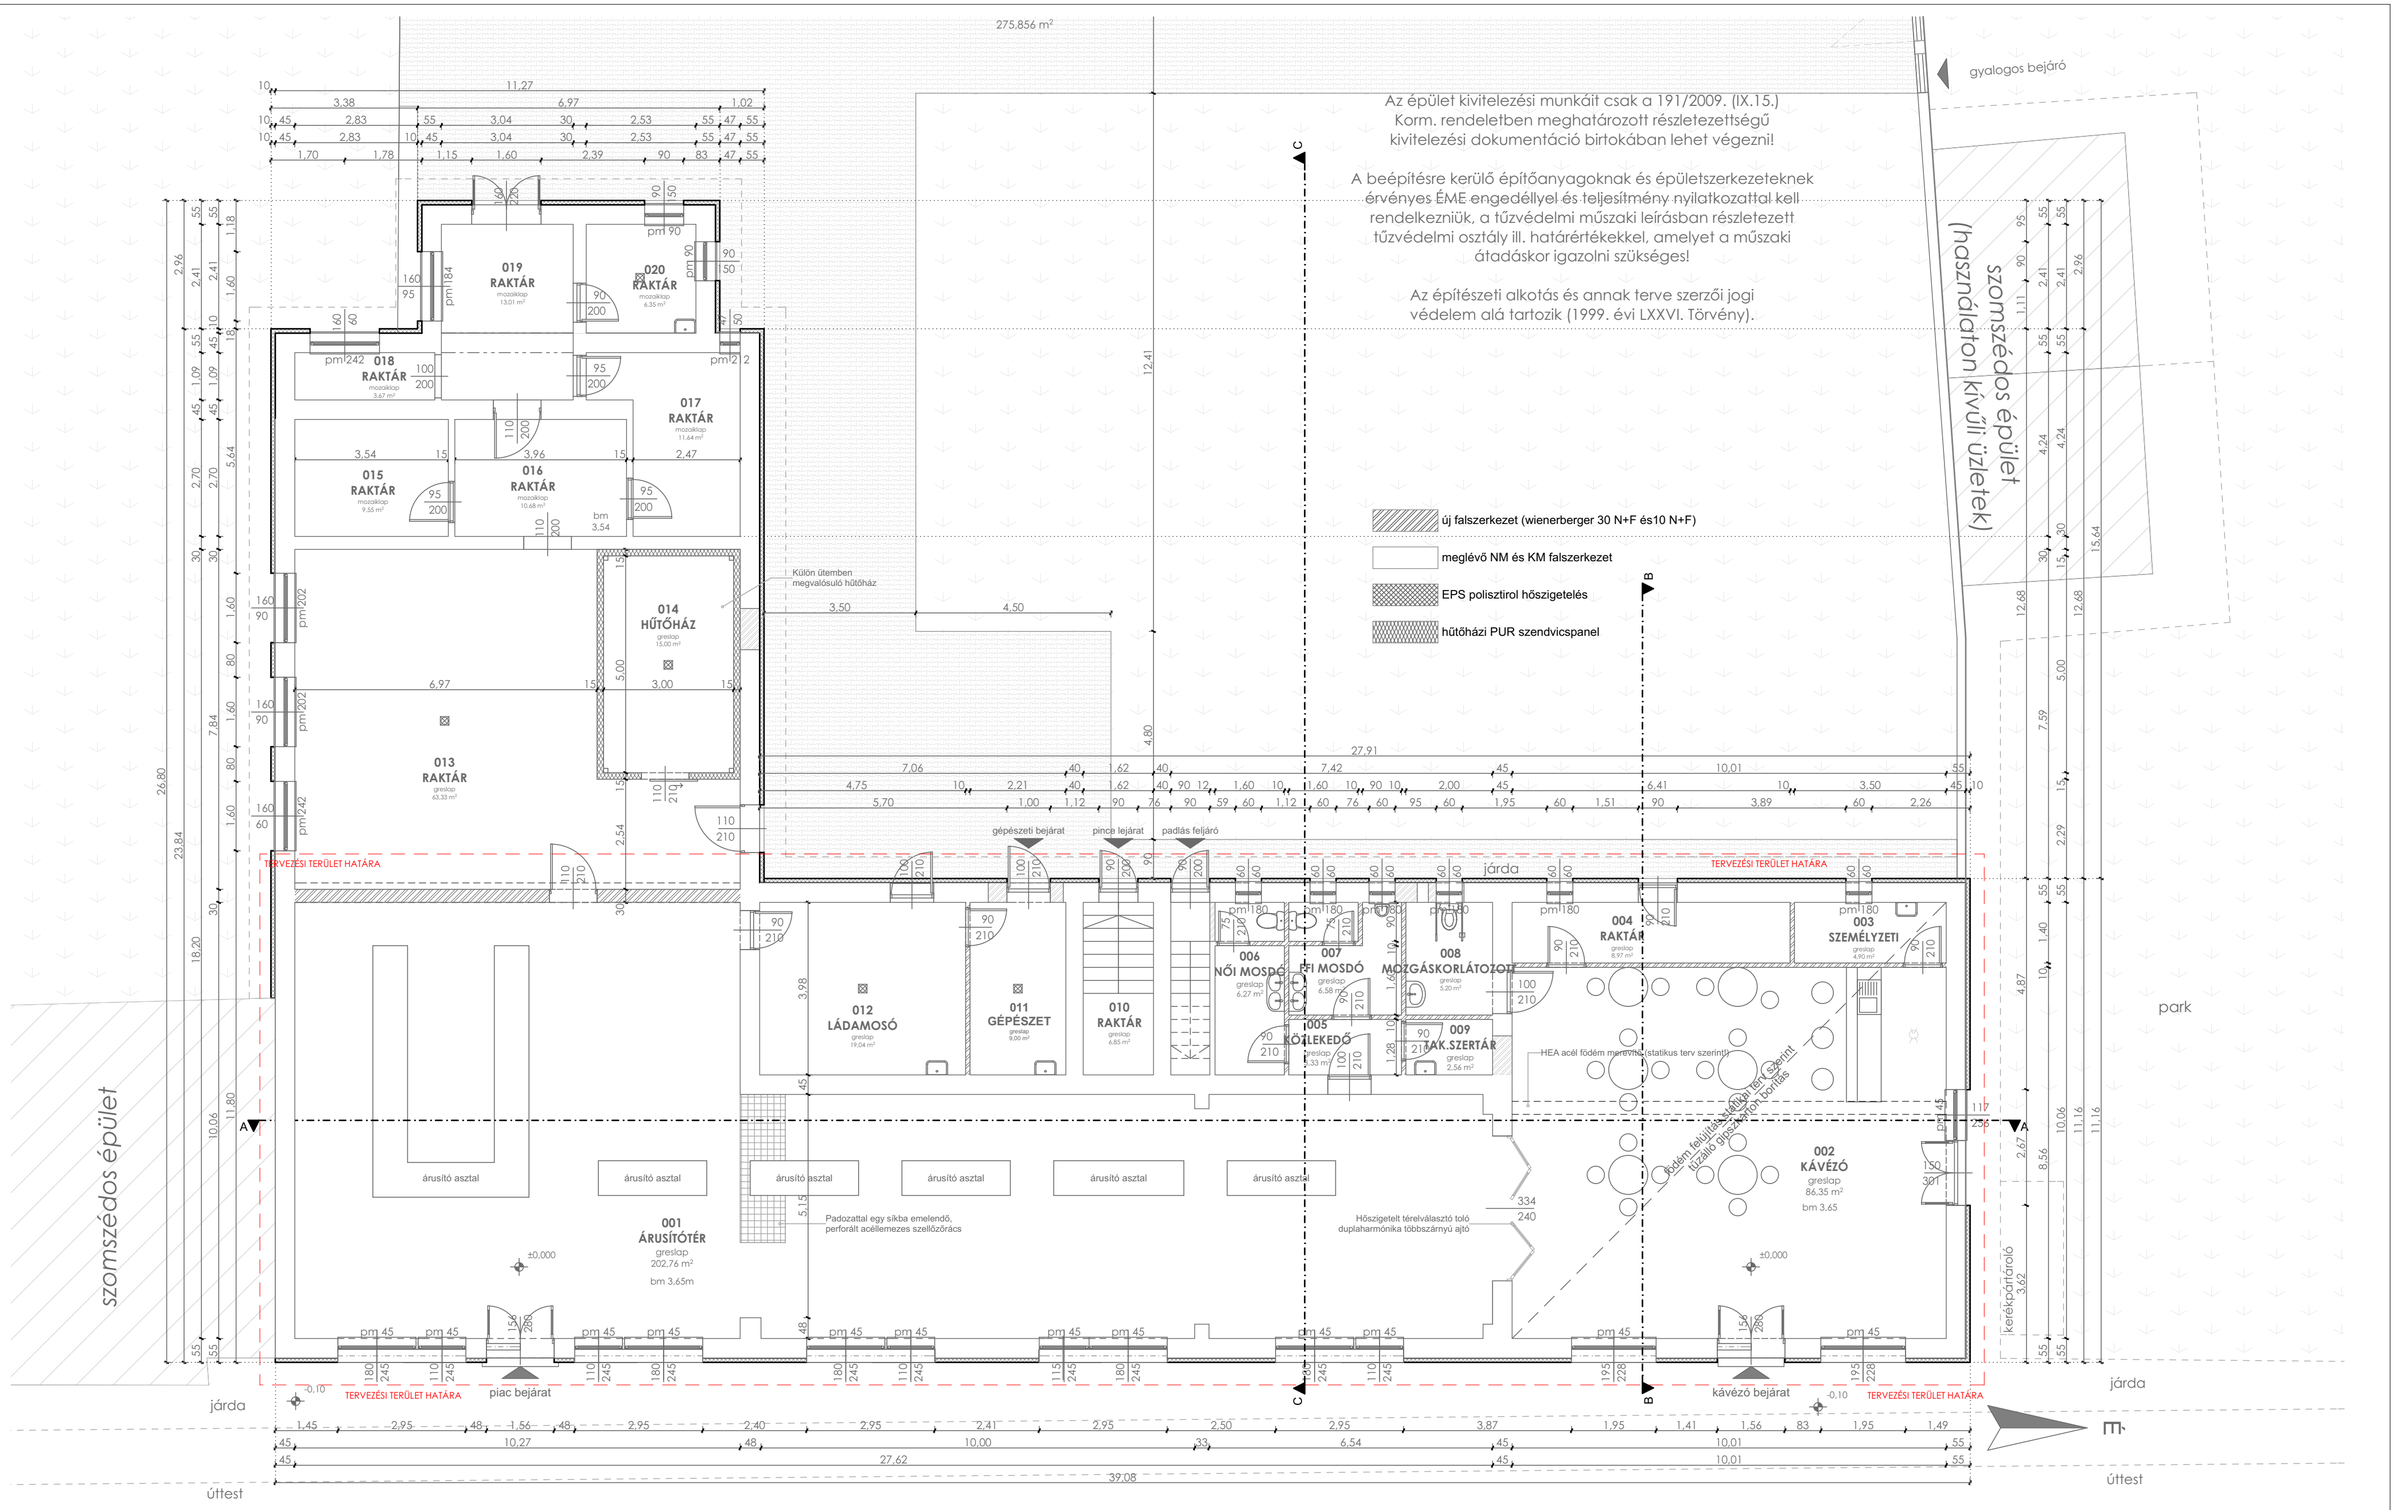

felelős tevező	munkatárs	építtető	dátum	méret	revizió	tervtípus	helyszín	terv	rajz	rajzszám
Zenit Stúdió Kft Szeged Csíz u. 7	**Varsányi András** É 06-0400	**Petrovics Gréta** **Lukács Huba**	**Csanádapáca község** önkormányzata	**2017.08.**	**1:100**	**001**	**pályázati** terv	**Csanádapáca,** Szent Gellért utca 33. hrsz.1360	**piac** kialakítása	**tervezett** állapot	**E-1**